


BA 1

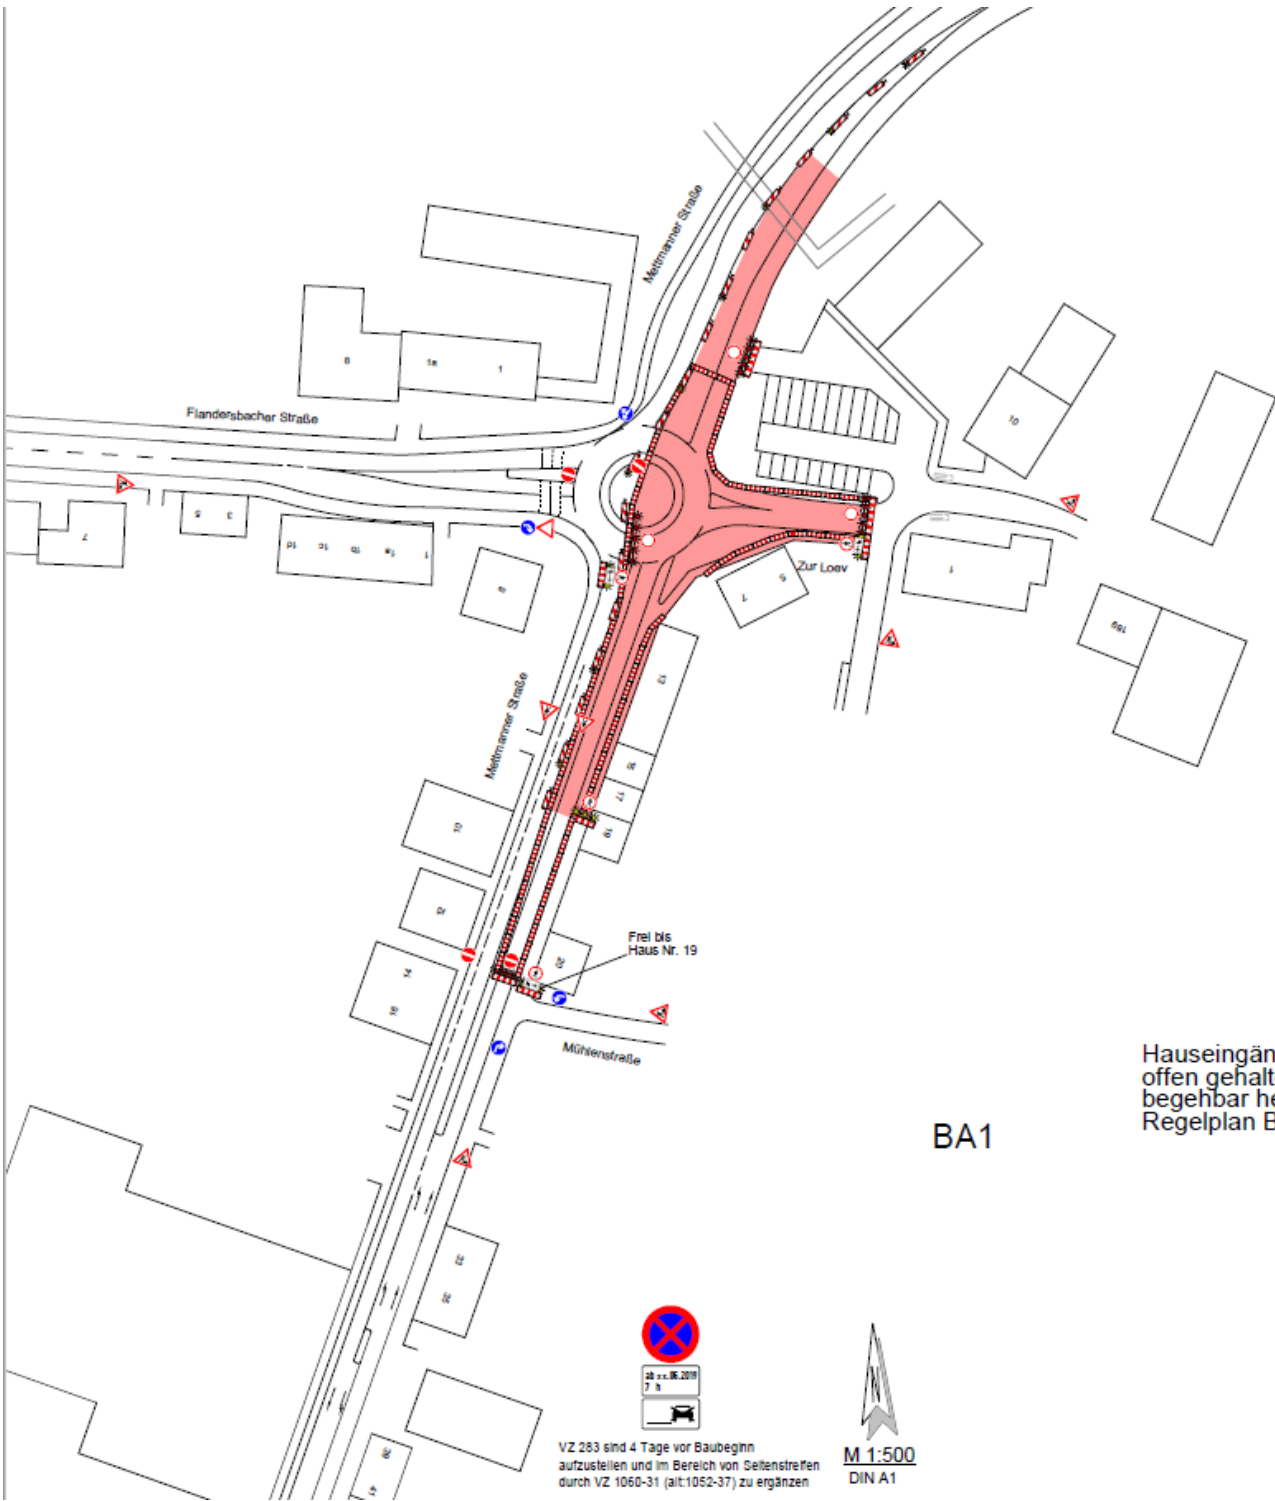

Hauseingänge werden
offen gehalten und
begebar hergestellt
Regelplan BII/1

BA1

VZ 283 sind 4 Tage vor Baubeginn
aufzustellen und im Bereich von Seitenstreifen
durch VZ 1060-31 (alt:1052-37) zu ergänzen

M 1:500
DIN A1

Mettmanner Straße
in Fahrtrichtung
Wuppertal
BAB535
gesperrt

U3 folgen

Zufahrt zur
Straße 'Zur Loev'
über Mühlenstraße


1

Mettmanner Straße
in Fahrtrichtung
Velbert
gesperrt

U3 folgen


Zufahrt zur
Straße 'Zur Loev'
über Mühlenstraße


2

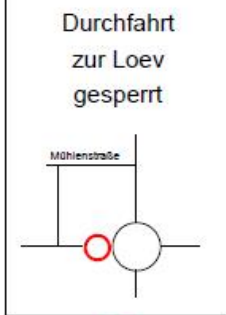

3

BA 1 - Umleitung

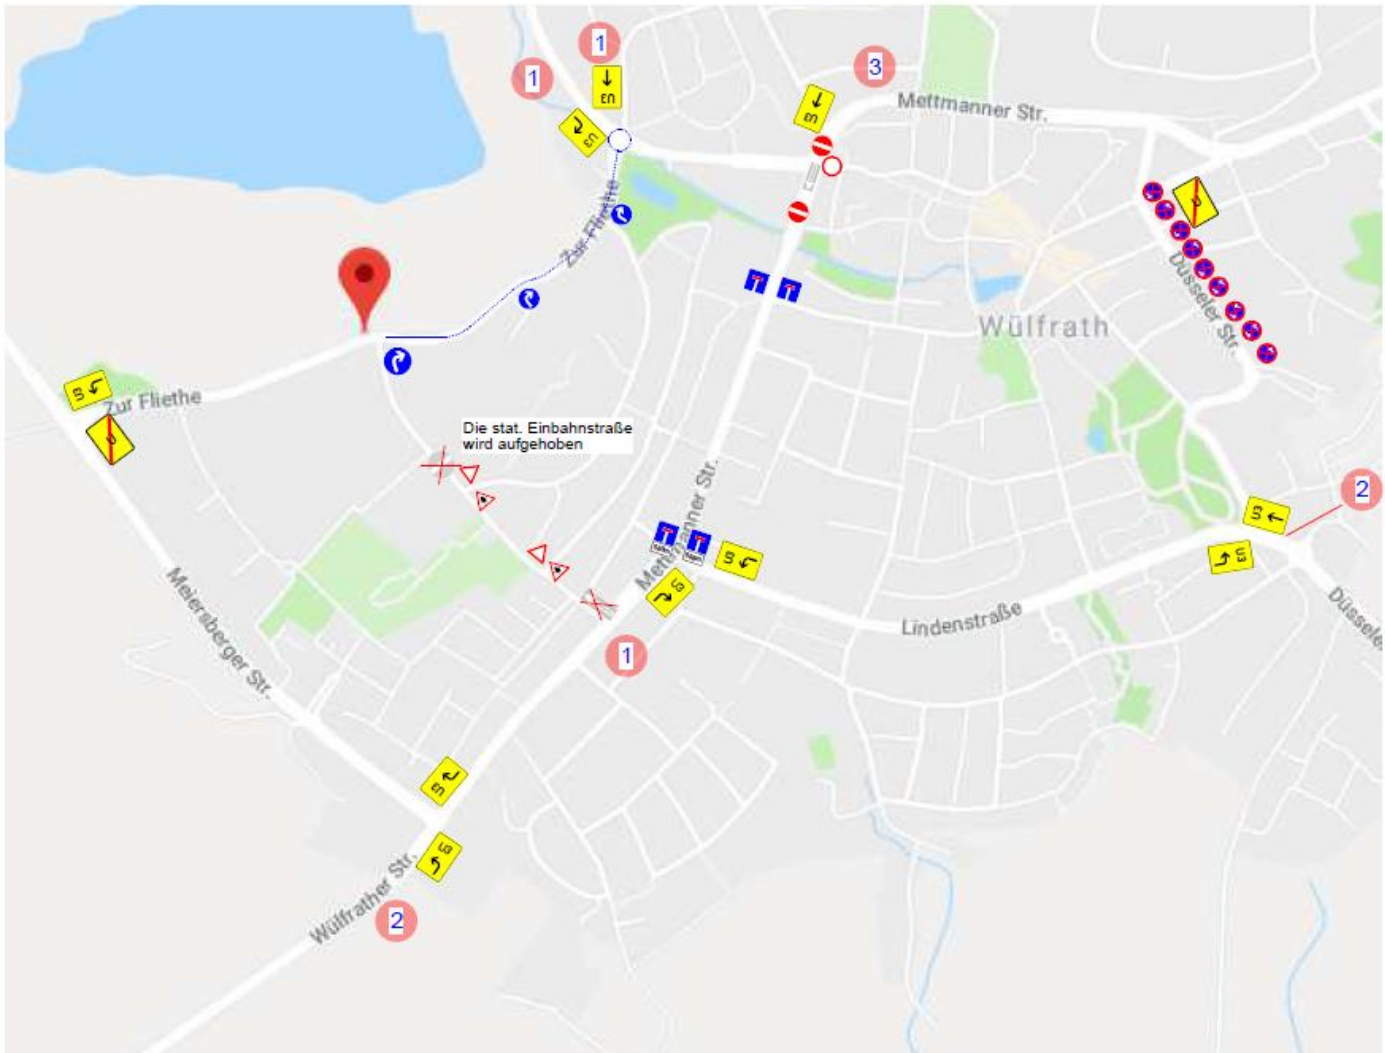

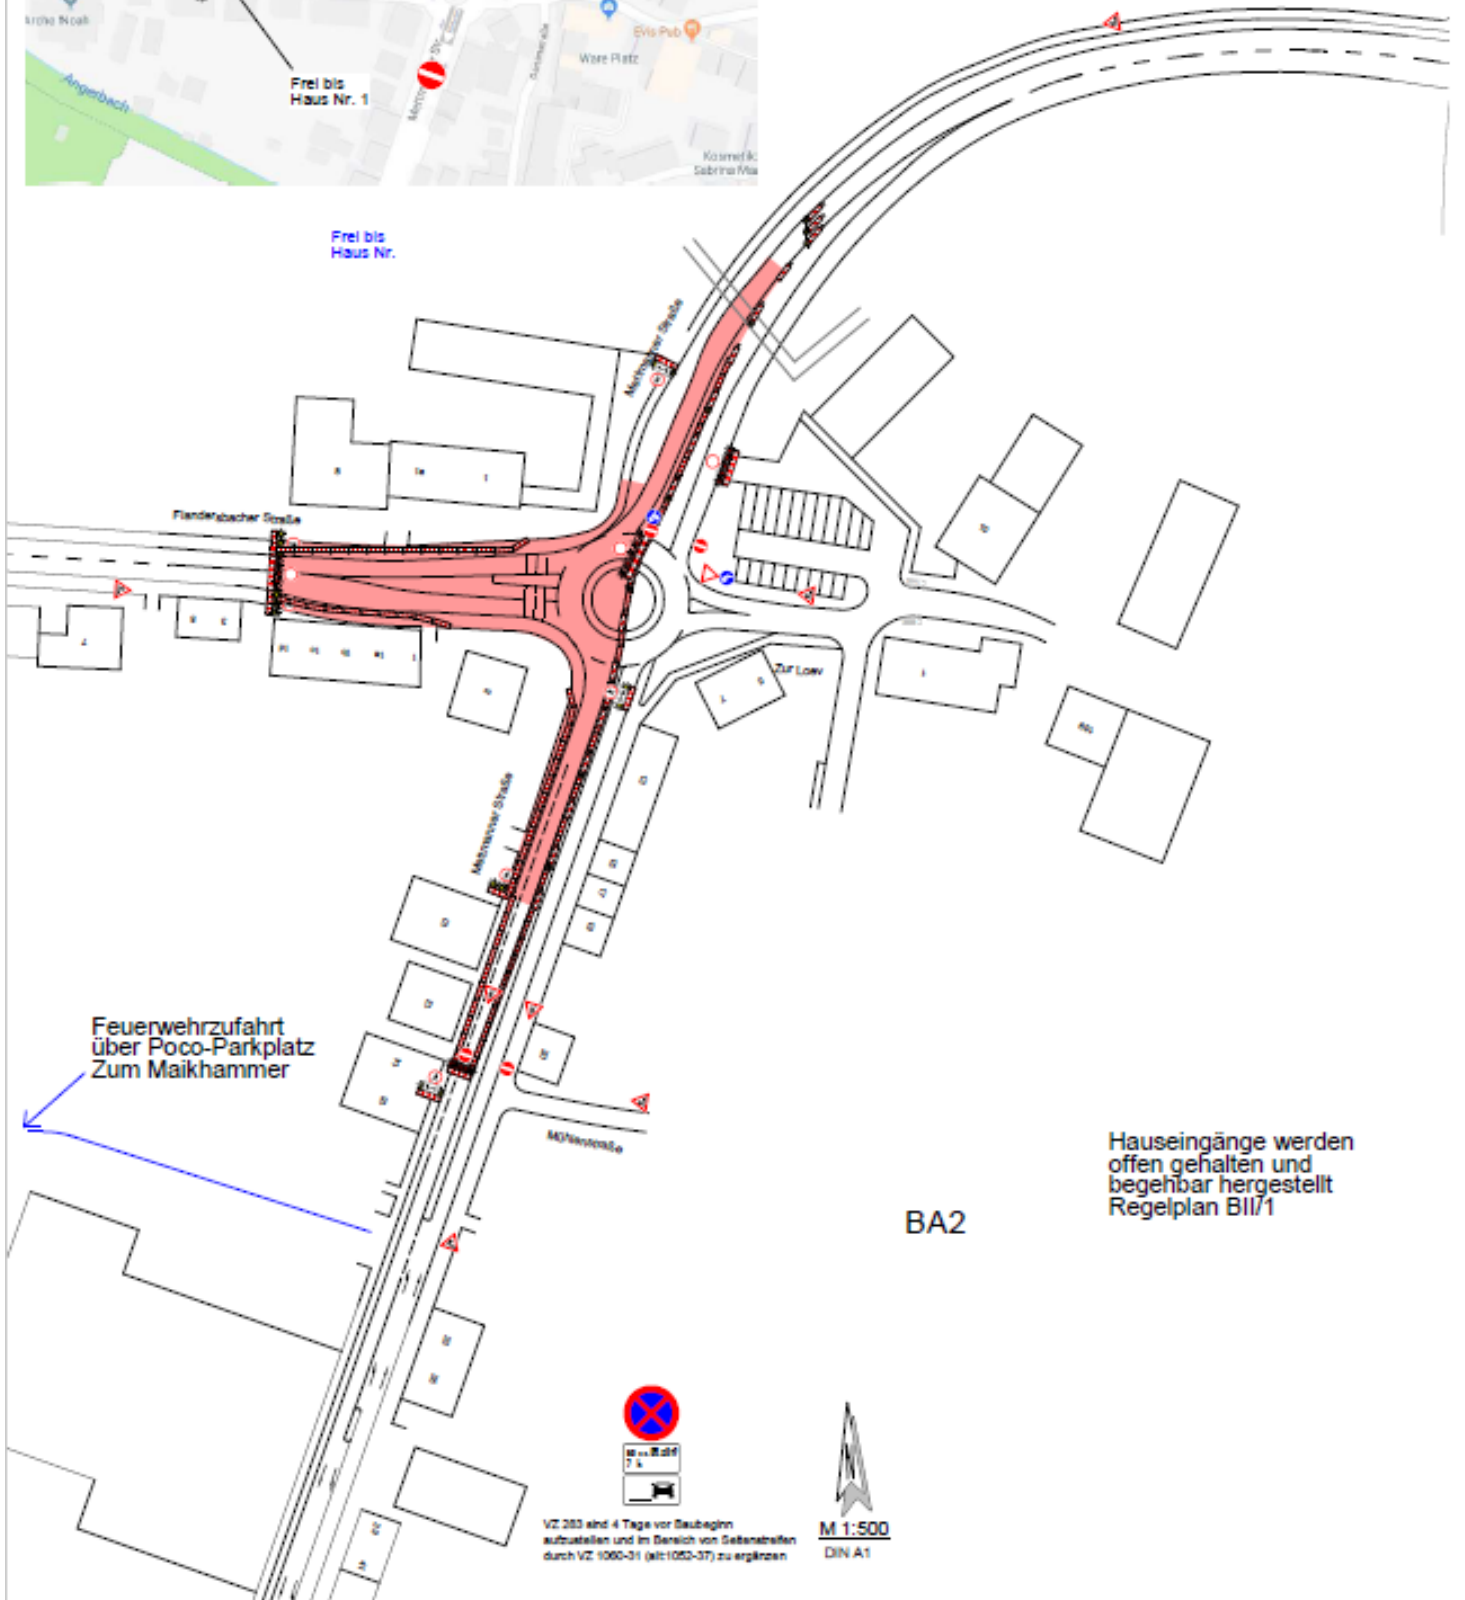

Mettmanner Straße
in Fahrtrichtung
Wuppertal
BAB535
gesperrt

U3 folgen

Zufahrt zur
Straße ' Zur Loev '
über Mühlenstraße

1


Mettmanner Straße
in Fahrtrichtung
Velbert
gesperrt

U3 folgen




Zufahrt zur
Straße ' Zur Loev '
über Mühlenstraße

2

BA 2 - Umleitung

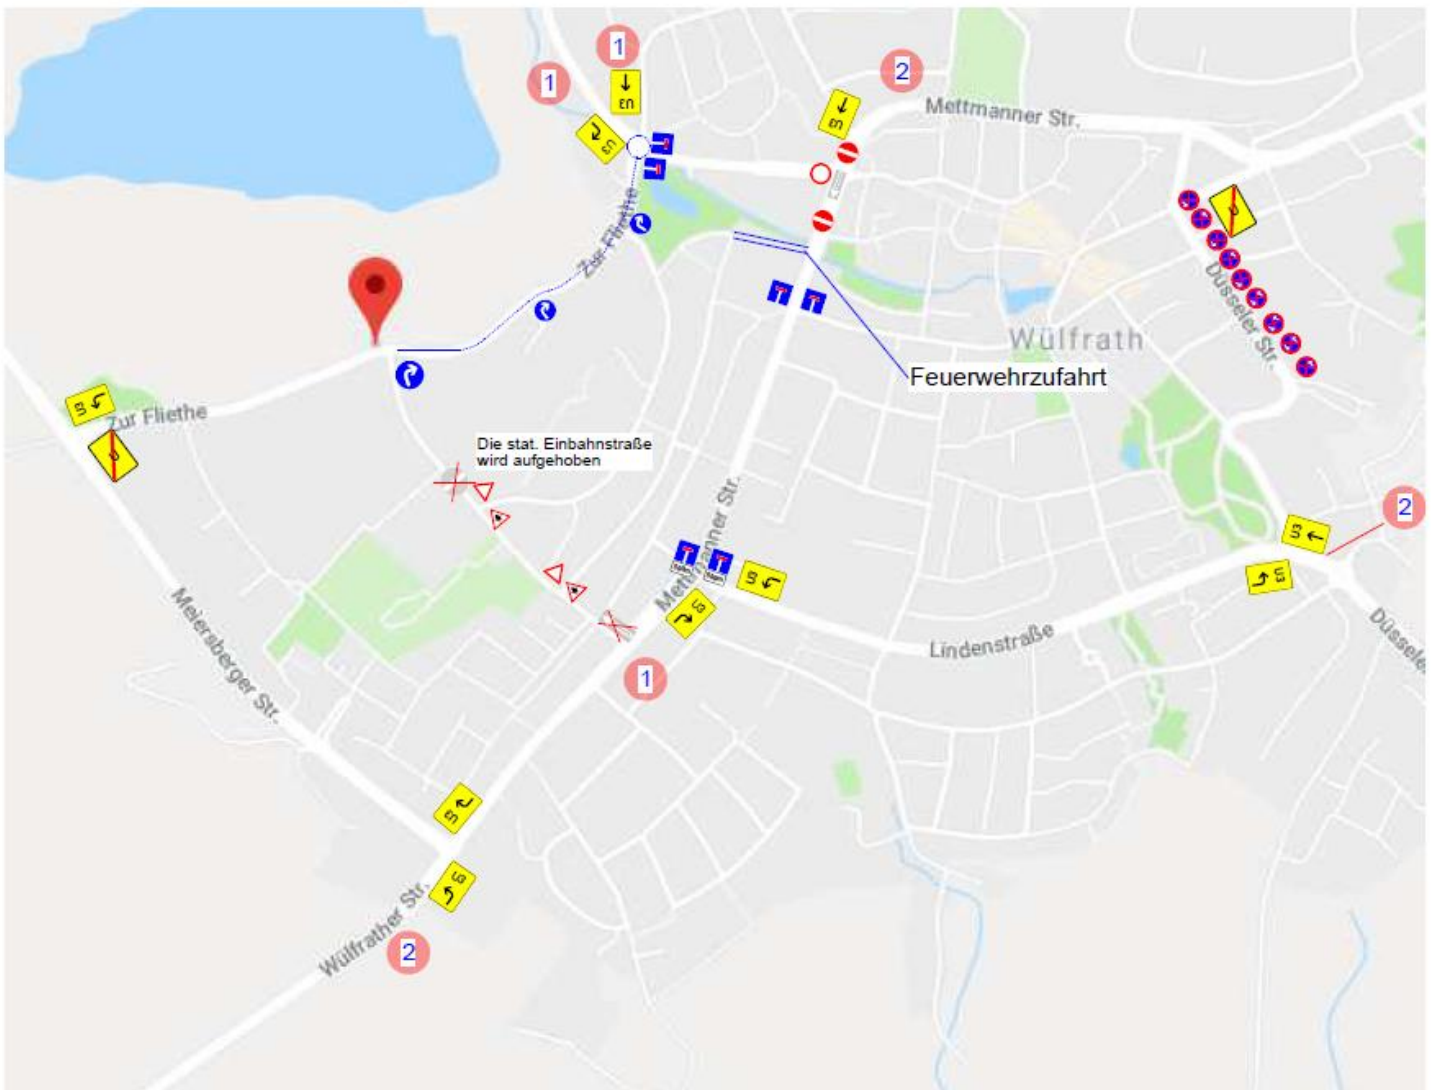

BA 3 – Vollsperrung an einem Wochenende

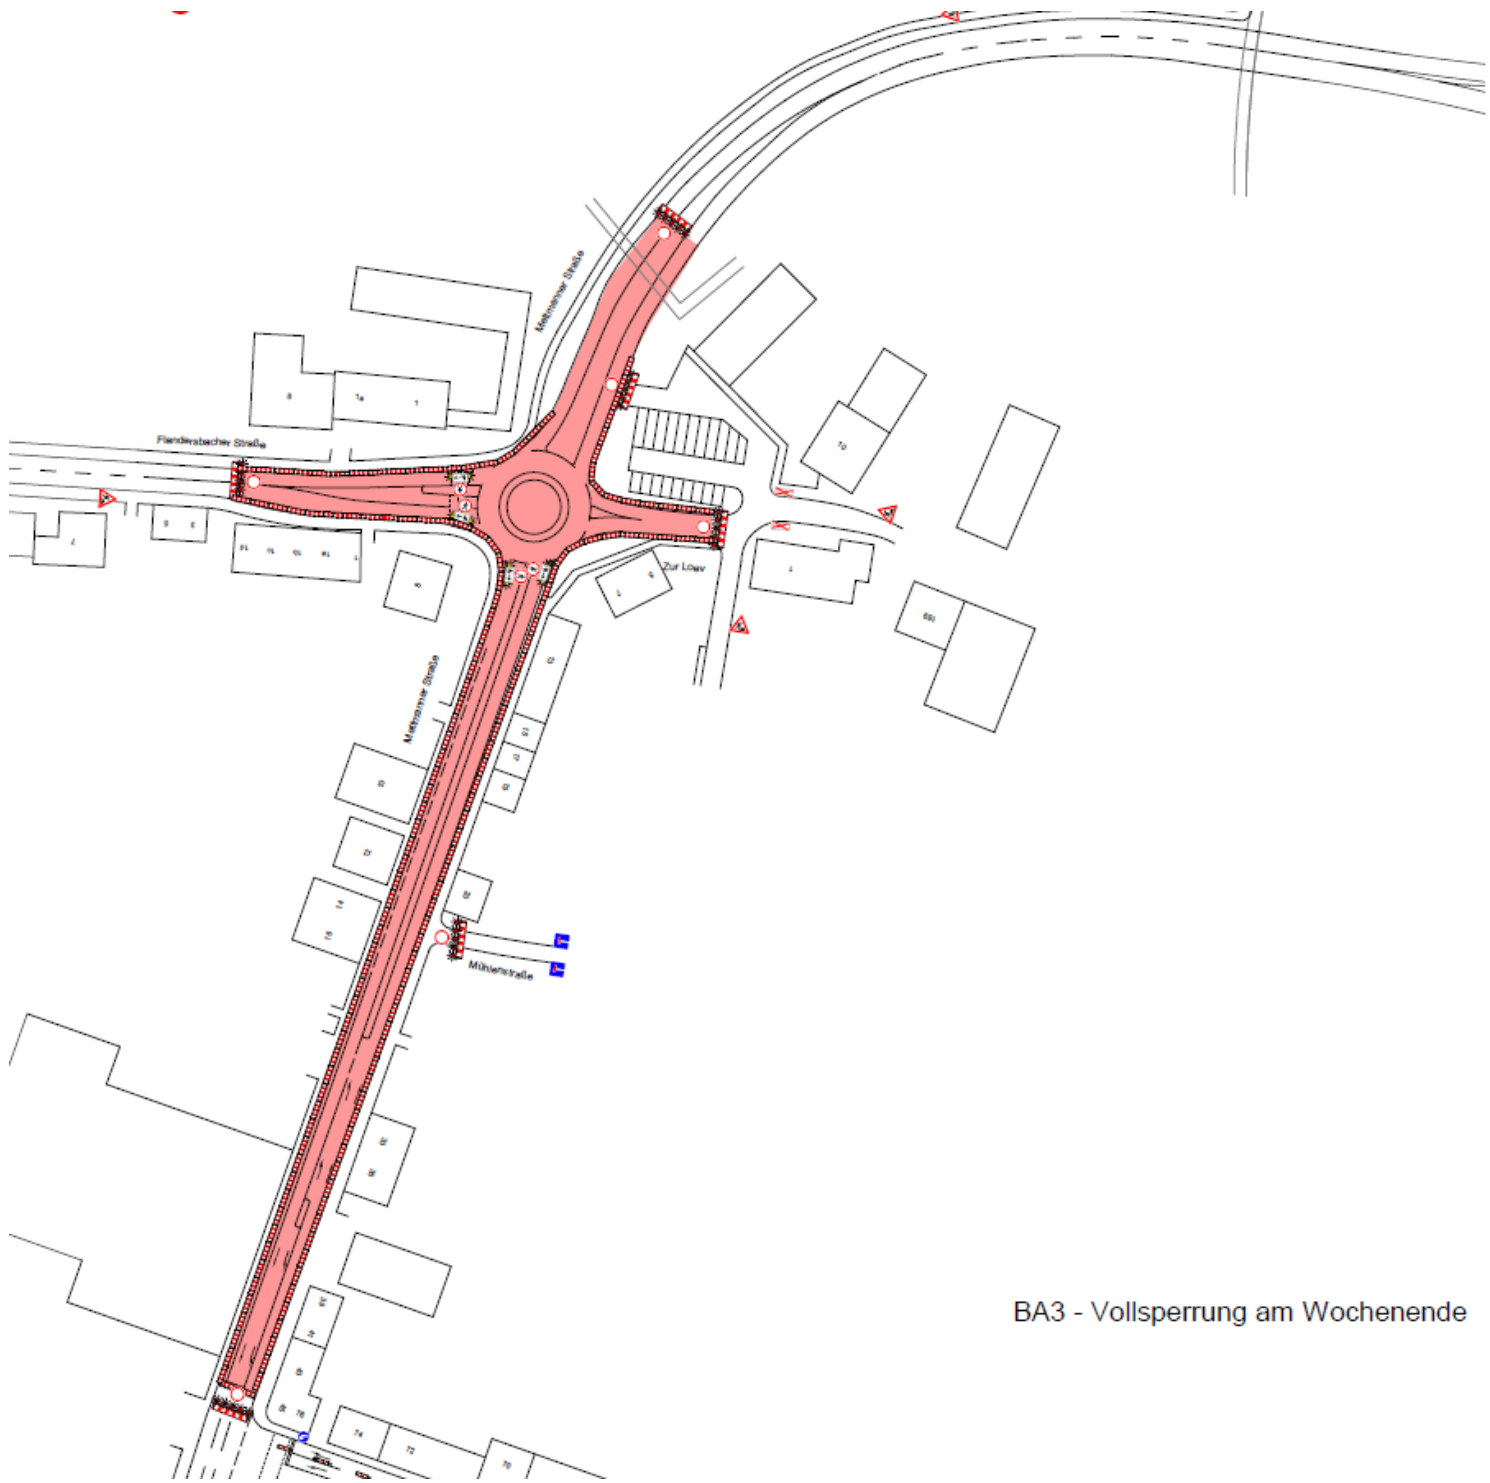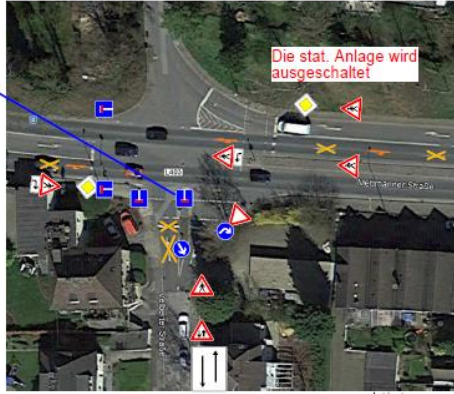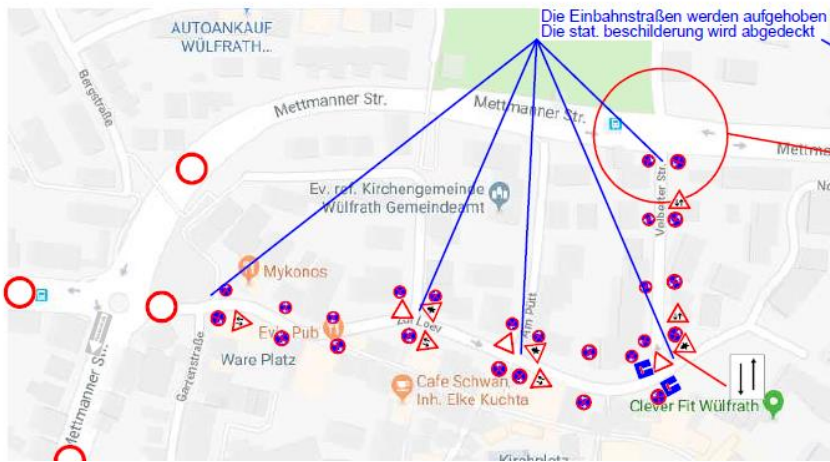

BA3 - Vollsperrung am Wochenende

BA 3 – Vollsperrung an einem Wochenende

Mettmanner Straße
in Fahrtrichtung
Wuppertal
BAB535
gesperrt


U3 folgen
Zufahrt zur
Straße ' Zur Loew '
über Mühlenstraße

Mettmanner Straße
in Fahrtrichtung
Velbert
gesperrt

U3 folgen
Zufahrt zur
Straße ' Zur Loew '
über Mühlenstraße

1

2

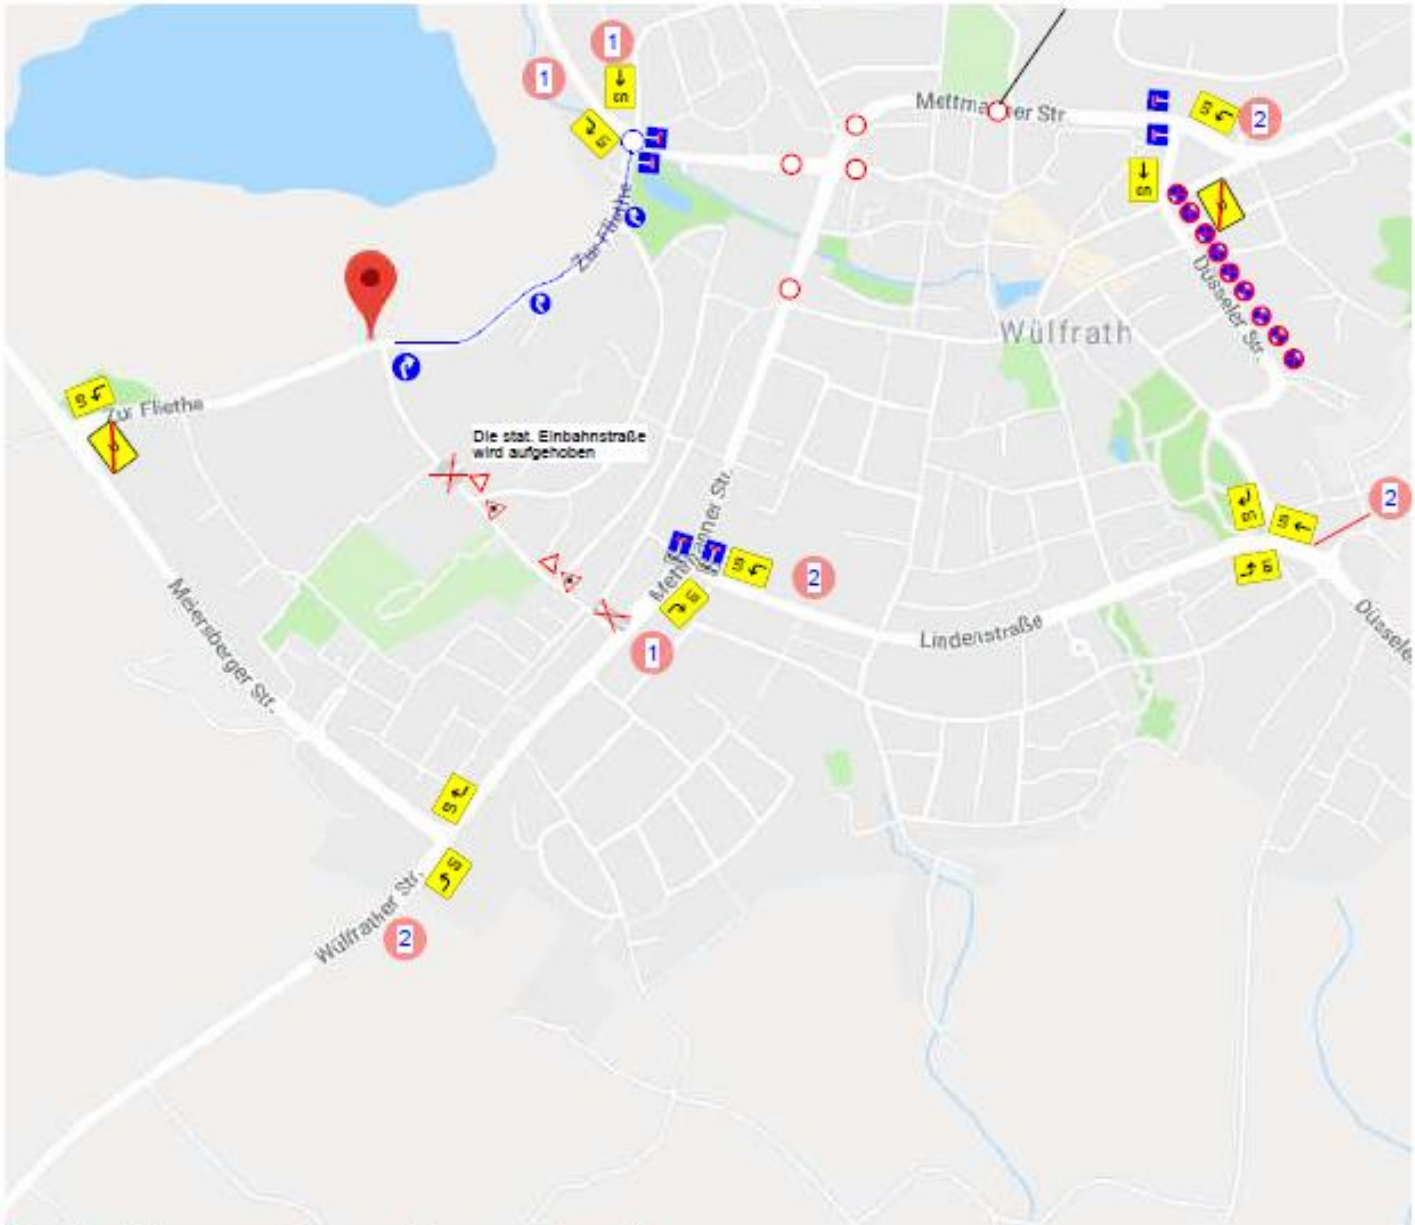

Die stat. Vorwegweiser werden ausgekreuzt

BA3 - Vollsperrung am Wochenende

**Deckeneinbau an einem Wochenende
von Fr. 22 Uhr - Mo. 5 Uhr**



M 1:500
DIN A1

Umleitungs-LSA
Zur Fliethe - Meiersberger Straße



Umleitungs-LSA
Mettmanner Straße - Lindenstraße



Umleitungs-LSA
Düsseler Straße - Wilhelmstraße
mit Synchronisation
Düsseler Straße - Goethestraße

